
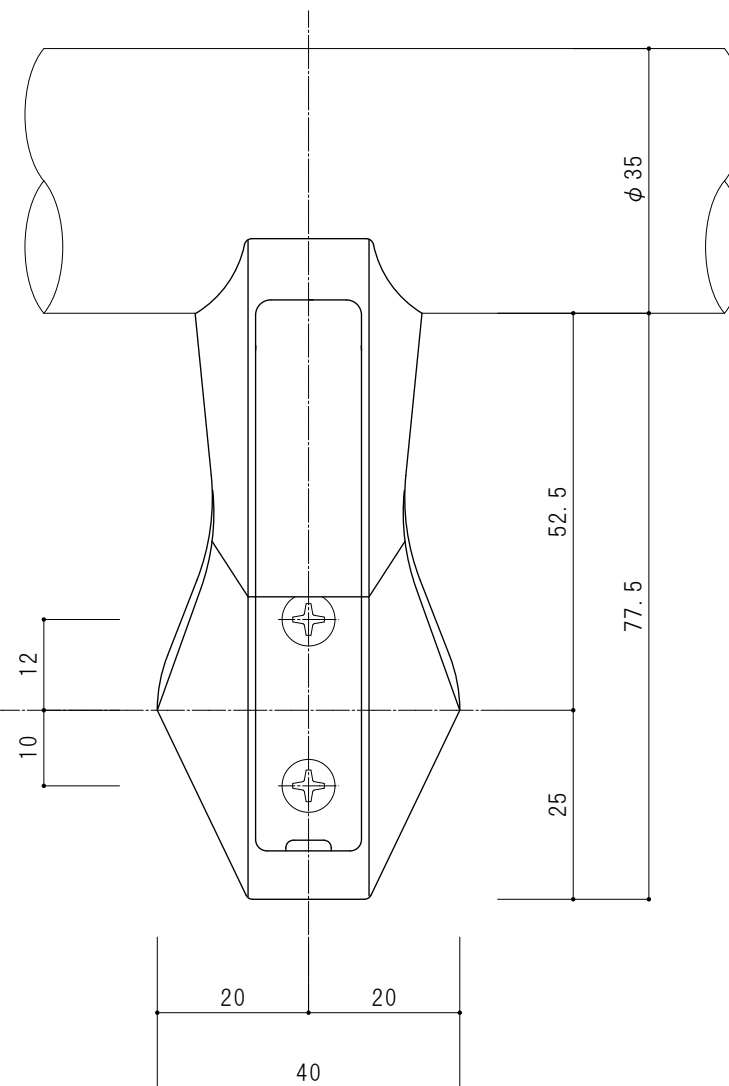


鋼板下地
別途

取付ビス

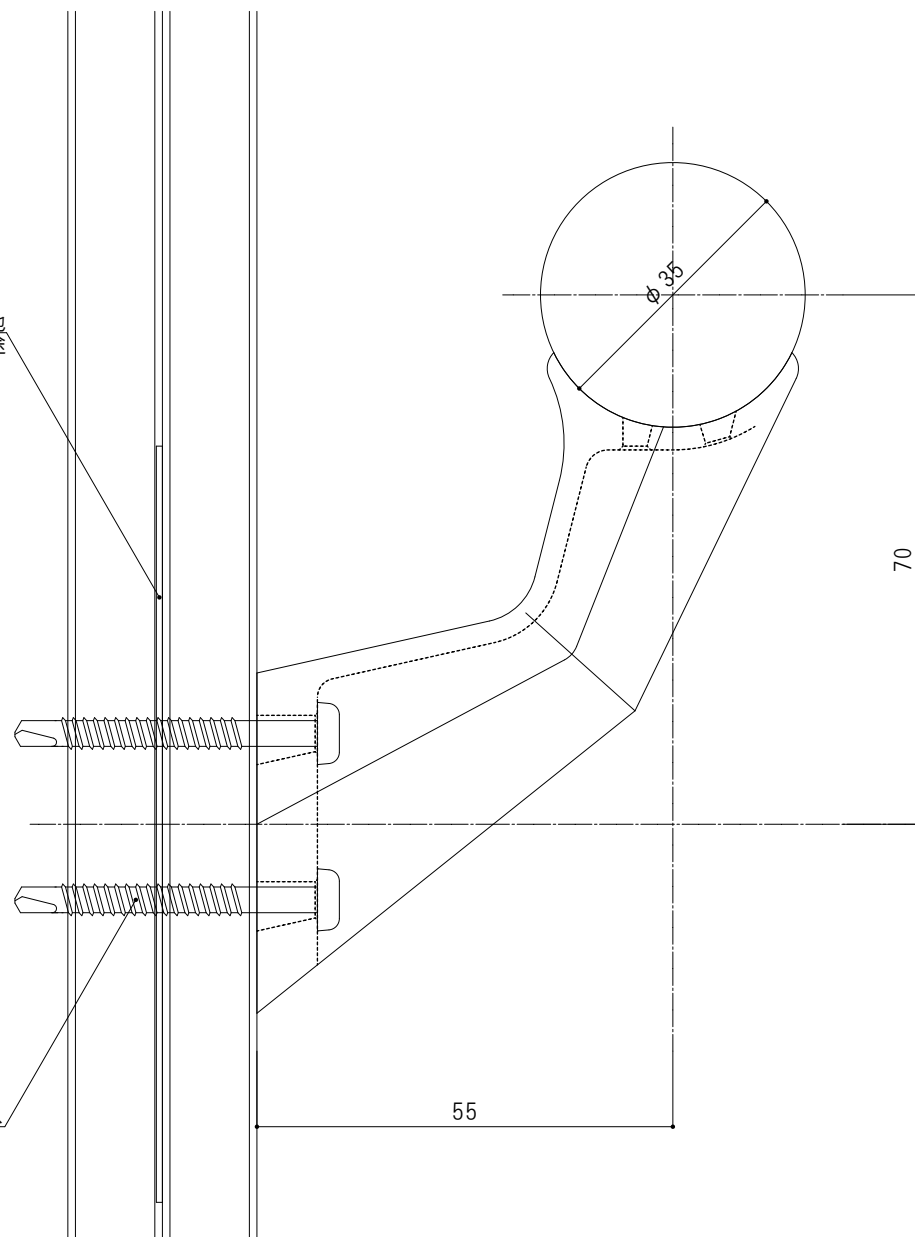

図面名

KGA手摺(壁付ブラケットED-K35)

縮尺

A4:S=1/1

作図日時

21.09



株式会社 カイダー・ベースボード工業

〒101-0024 東京都千代田区神田和泉町1-3-4 青木ビル (TEL)03-3861-1931 (FAX)03-3861-1930